



- ČOV
- splašková kanalizace
- vsakovací šachta pro odpadní vody
- ↗ ovlivněný proudový pruh



měřítko 1:1000

LEGENDA:













29.10.2010


-  RODINNÝ DŮM
-  KRYTÉ STÁNÍ PRO OSOBNÍ AUTOMOBIL
-  ZPEVNĚNÉ PLOCHY VSTUP A VJEZD






29,4 m


31,5 m²

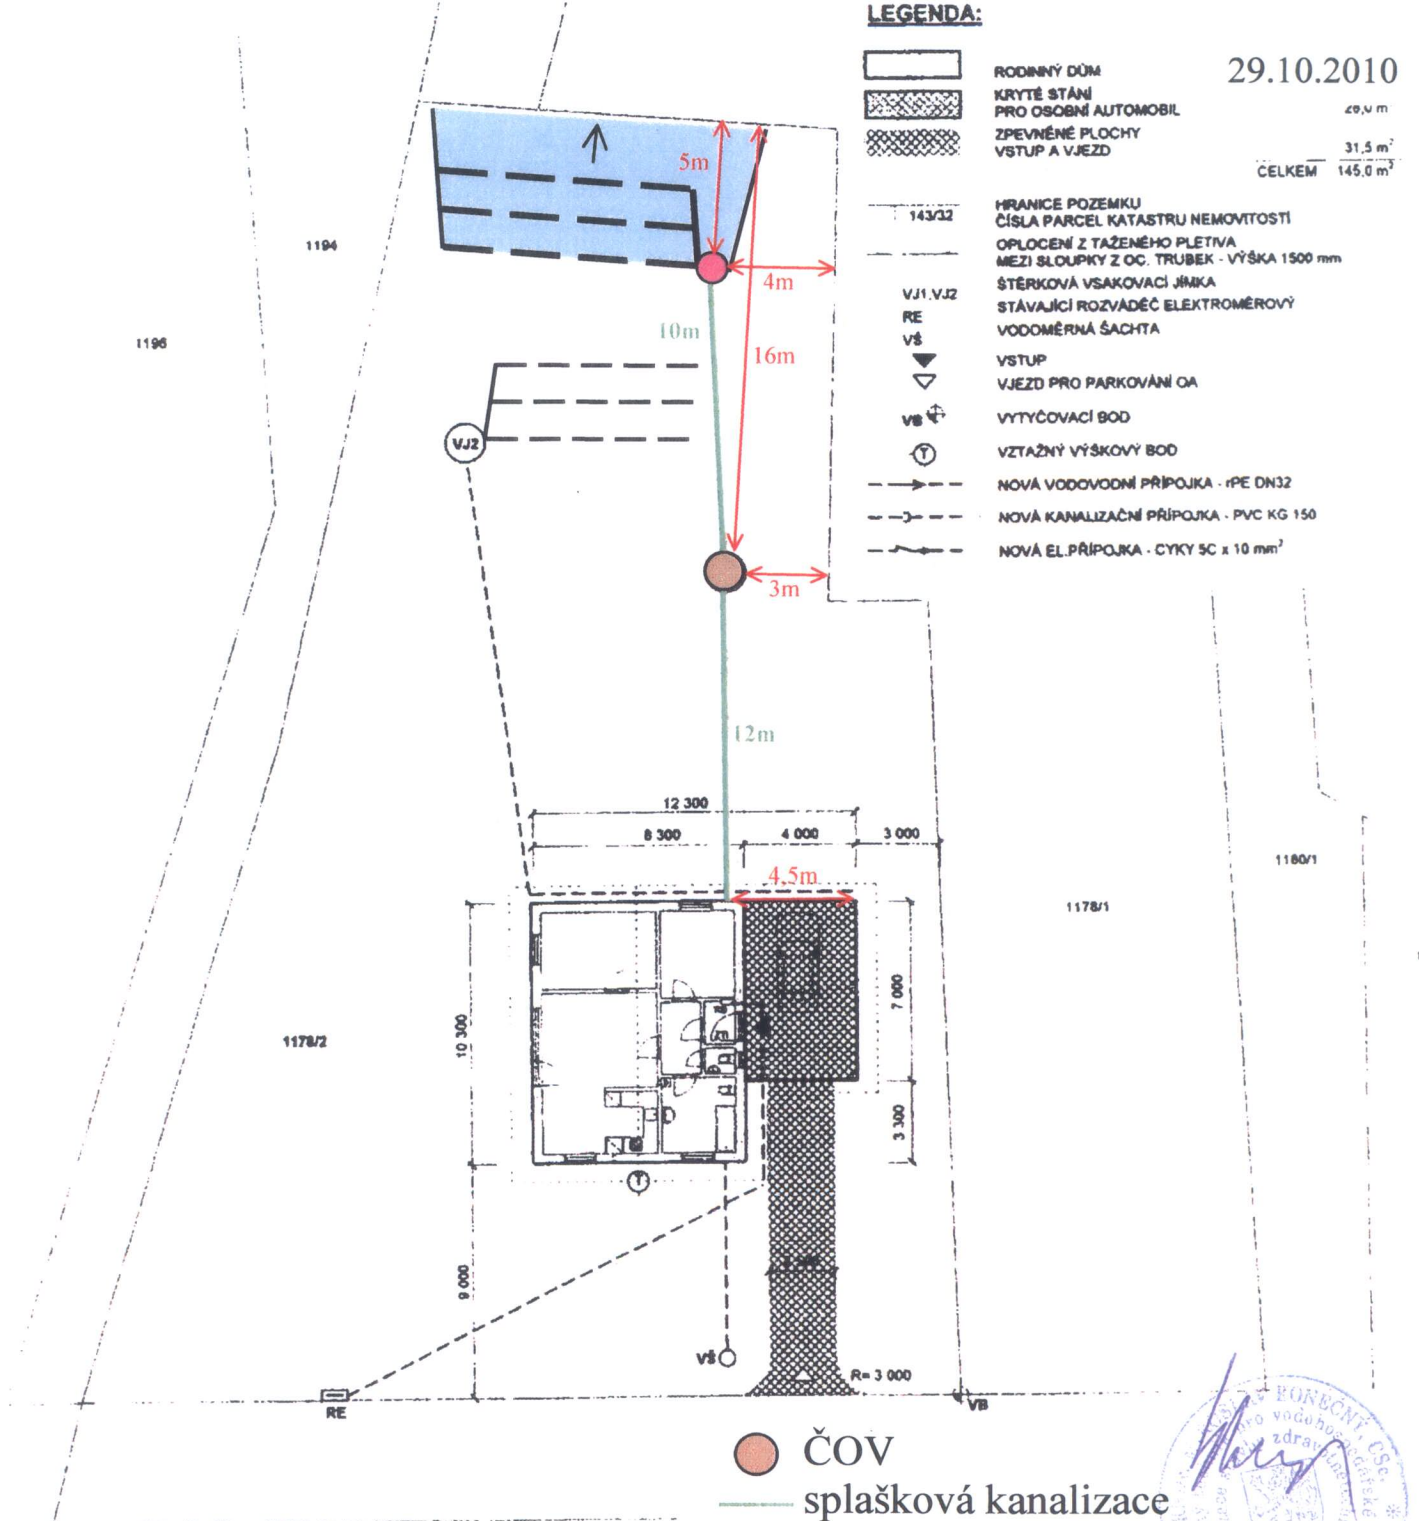CELKEM 145,0 m²

-  143/32 HRANICE POZEMKU ČÍSLA PARCEL KATASTRU NEMOVITOSTI
-  OPLOCENÍ Z TAŽENÉHO PLETIVA MEZI SLOUPKY Z OC. TRUBEK - VÝŠKA 1500 mm
-  VJ1, VJZ ŠTĚRKOVÁ VSAKOVACÍ JÍMKA
-  RE STÁVAJÍCÍ ROZVADĚČ ELEKTROMĚROVÝ
-  VŠ VODOMĚRNÁ ŠAHTA
-  VSTUP
-  VJEZD PRO PARKOVÁNÍ OA
-  VYTYČOVACÍ BOD
-  VZTAŽNÝ VÝŠKOVÝ BOD
-  NOVÁ VODOVODNÍ PŘÍPOJKA - rPE DN32
-  NOVÁ KANALIZAČNÍ PŘÍPOJKA - PVC KG 150
-  NOVÁ EL. PŘÍPOJKA - CYKY 5C x 10 mm²



-  ČOV
-  splašková kanalizace
-  vsakovací šachta pro odpadní vody
-  drény (3 x 10 m)
-  ovlivněný proudový pruh

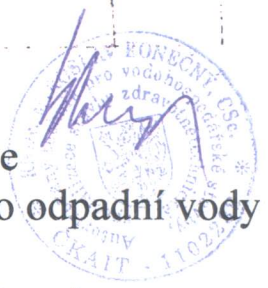

Zodp. projektant	Kreslil	<p>ZEMPOLA - sdružení RNDr. Miroslav Konečný, CSc. 739 56 - ROPICE, ul. č. 136 tel. 731 067 034</p>	
RNDr. Miroslav Konečný, CSc.	Ing. Michaela Kufová		
Investor: Petr Mitrenga Ropice č. 225 739 56 tel. 731 067 034			
Akce: Stavba čistírny odpadních vod v k.ú. Ropice	Formát	A 4	
Obsah: Situace	Datum	listopad 2010	
	Projekt stavby	ČOV	
	Měřítko 1:300	Čísl. výkresu 1	