M 1 : 350

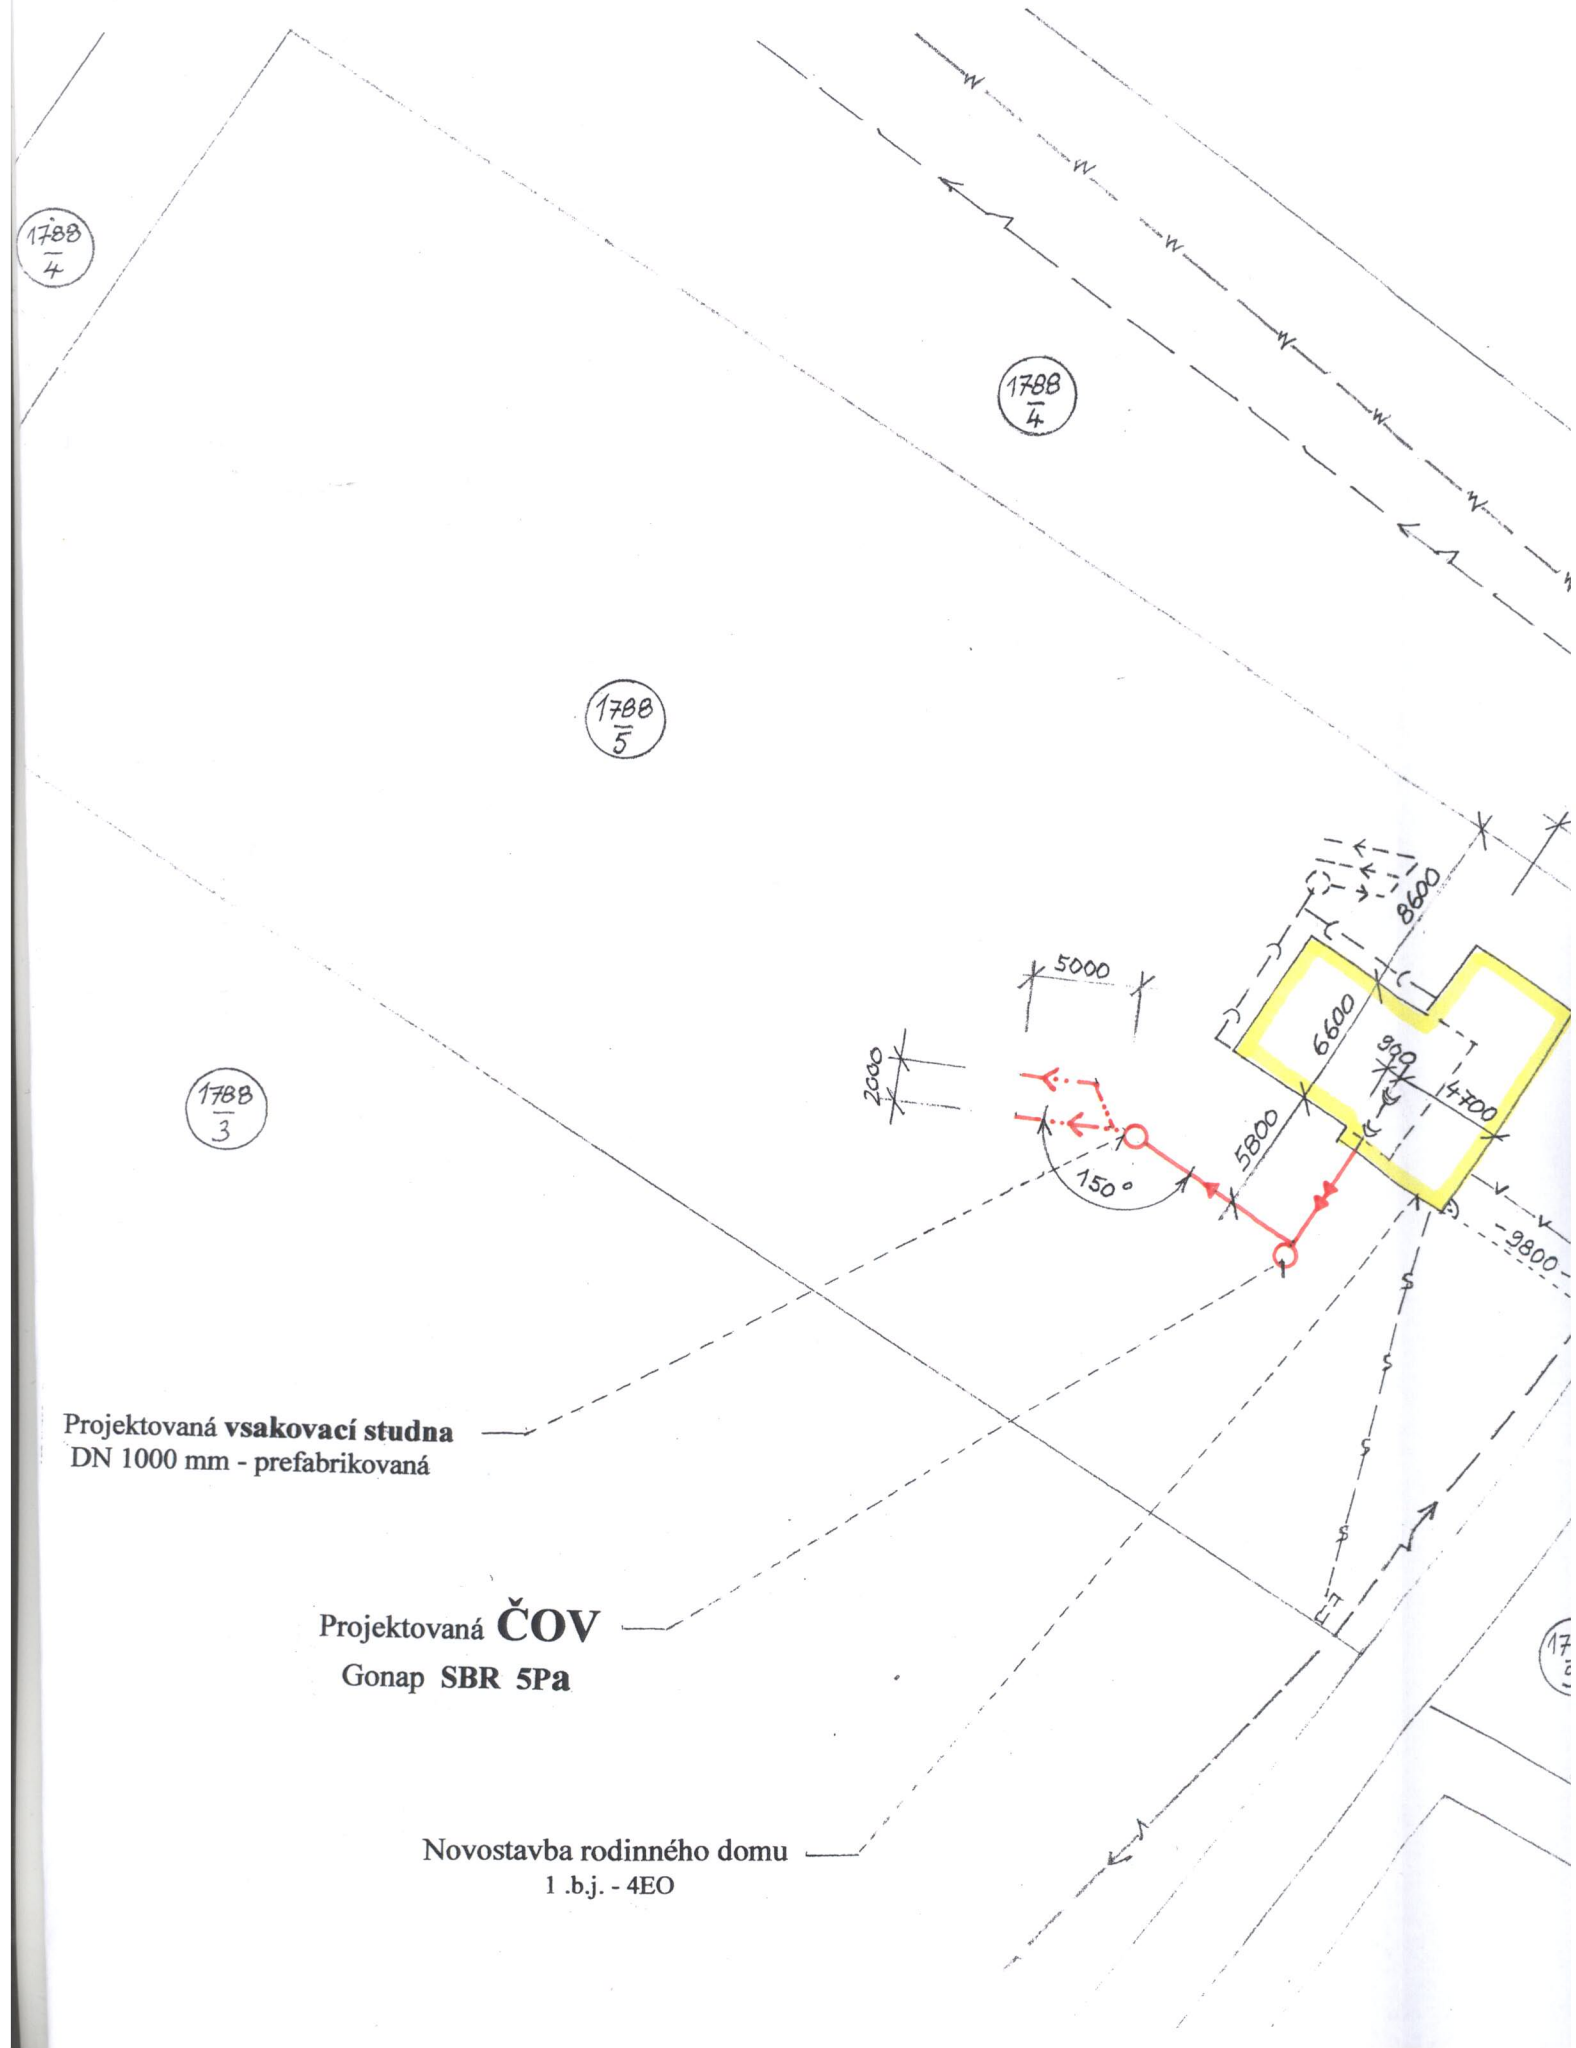

Projektovaná **vsakovací studna**
DN 1000 mm - prefabrikovaná

Projektovaná **ČOV**
Gonap **SBR 5Pa**

Novostavba rodinného domu
1 .b.j. - 4EO