


SITUACE - DISPOZICE KANALIZACE A ČOV M 1:250

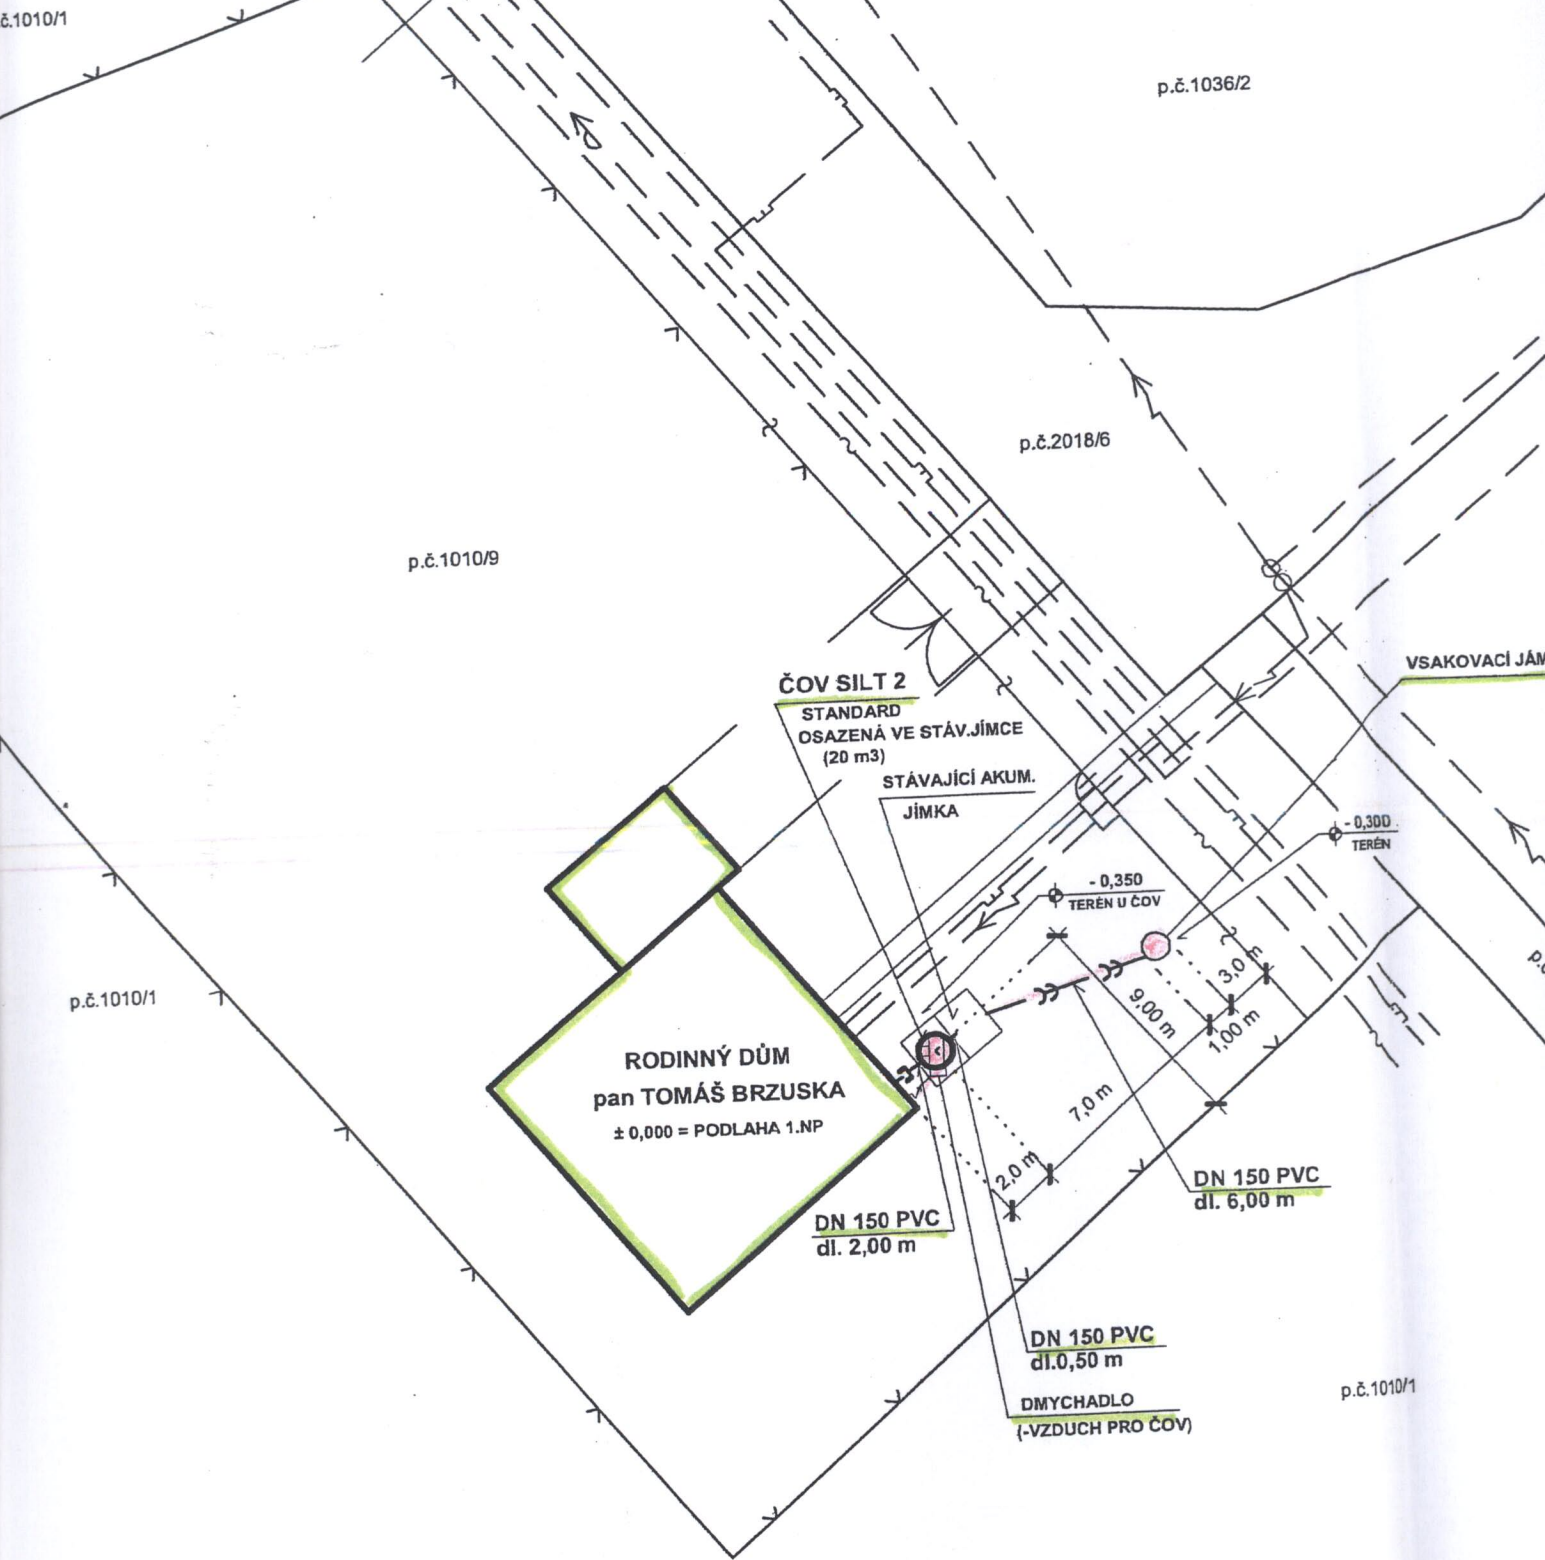

ČOV SILT 2
STANDARD
OSAZENÁ VE STÁV. JÍMCE
(20 m³)

STÁVAJÍCÍ AKUM.
JÍMKA

VSAKOVACÍ JÁMA

RODINNÝ DŮM
pan TOMÁŠ BRZUSKA
± 0,000 = PODLAHA 1.NP

- 0,350
TERÉN U ČOV

- 0,300
TERÉN

DN 150 PVC
dl. 2,00 m

DN 150 PVC
dl. 6,00 m

DN 150 PVC
dl. 0,50 m

DMYCHADLO
(-VZDUCH PRO ČOV)

p.č.1010/1

p.č.1010/1

p.č.1036/2

p.č.2018/6

p.č.1010/9

p.č.1010/1