


1 : 350

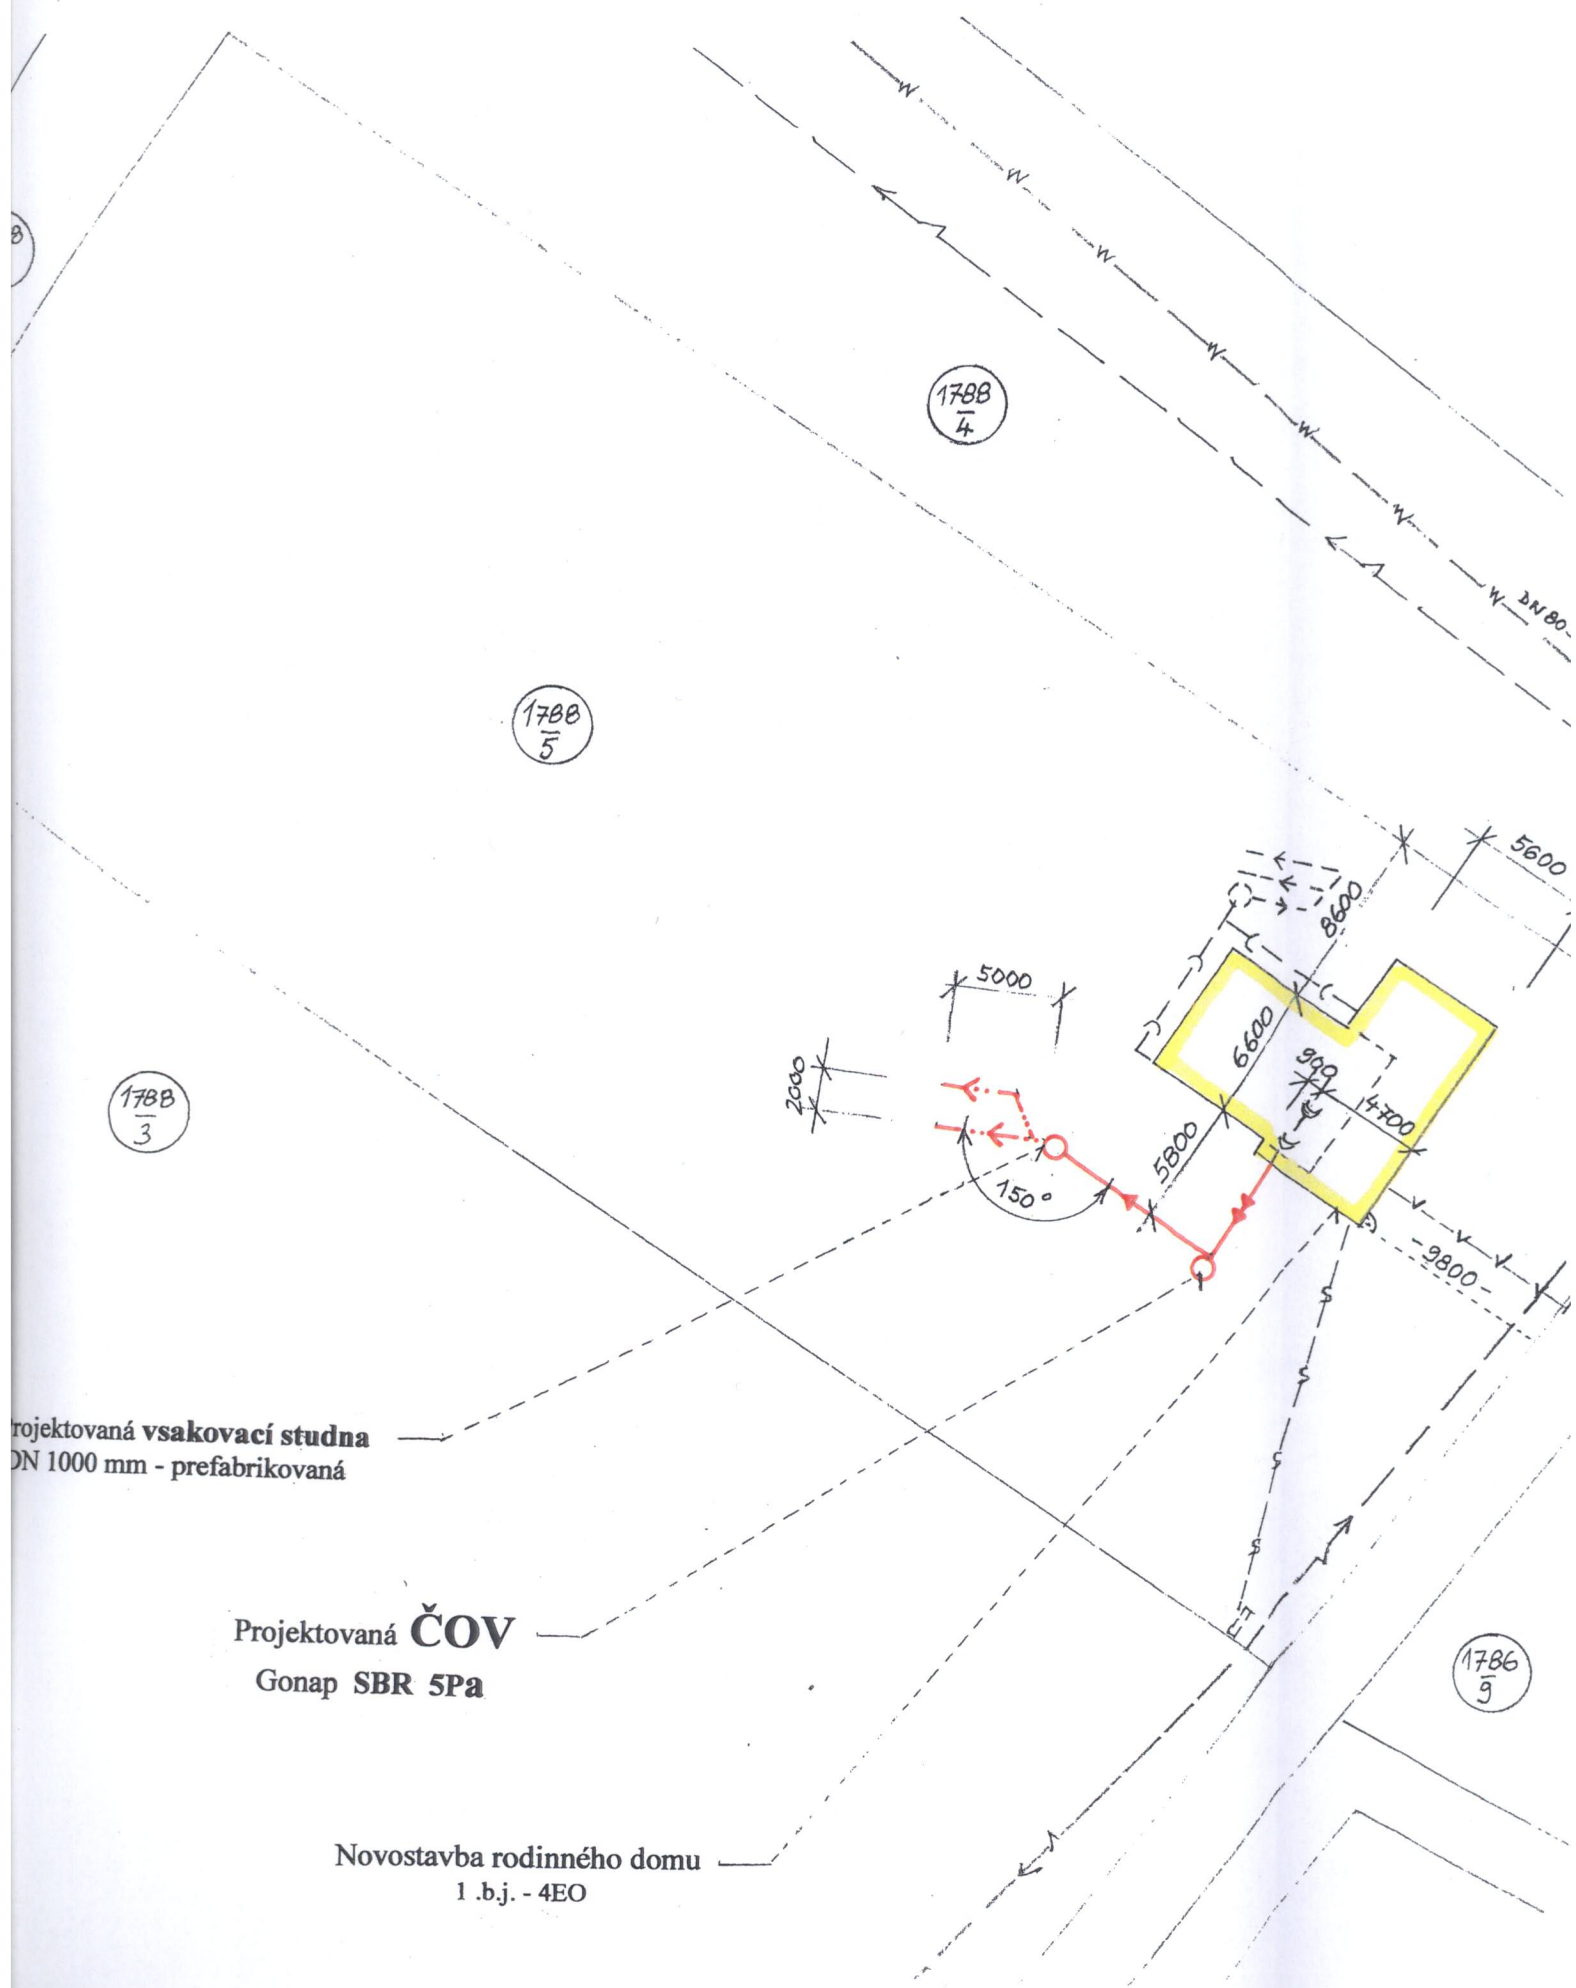

projektovaná vsakovací studna
DN 1000 mm - prefabrikovaná

Projektovaná **ČOV**
Gonap SBR 5Pa

Novostavba rodinného domu
1 .b.j. - 4EO