


SITUACE 1:500

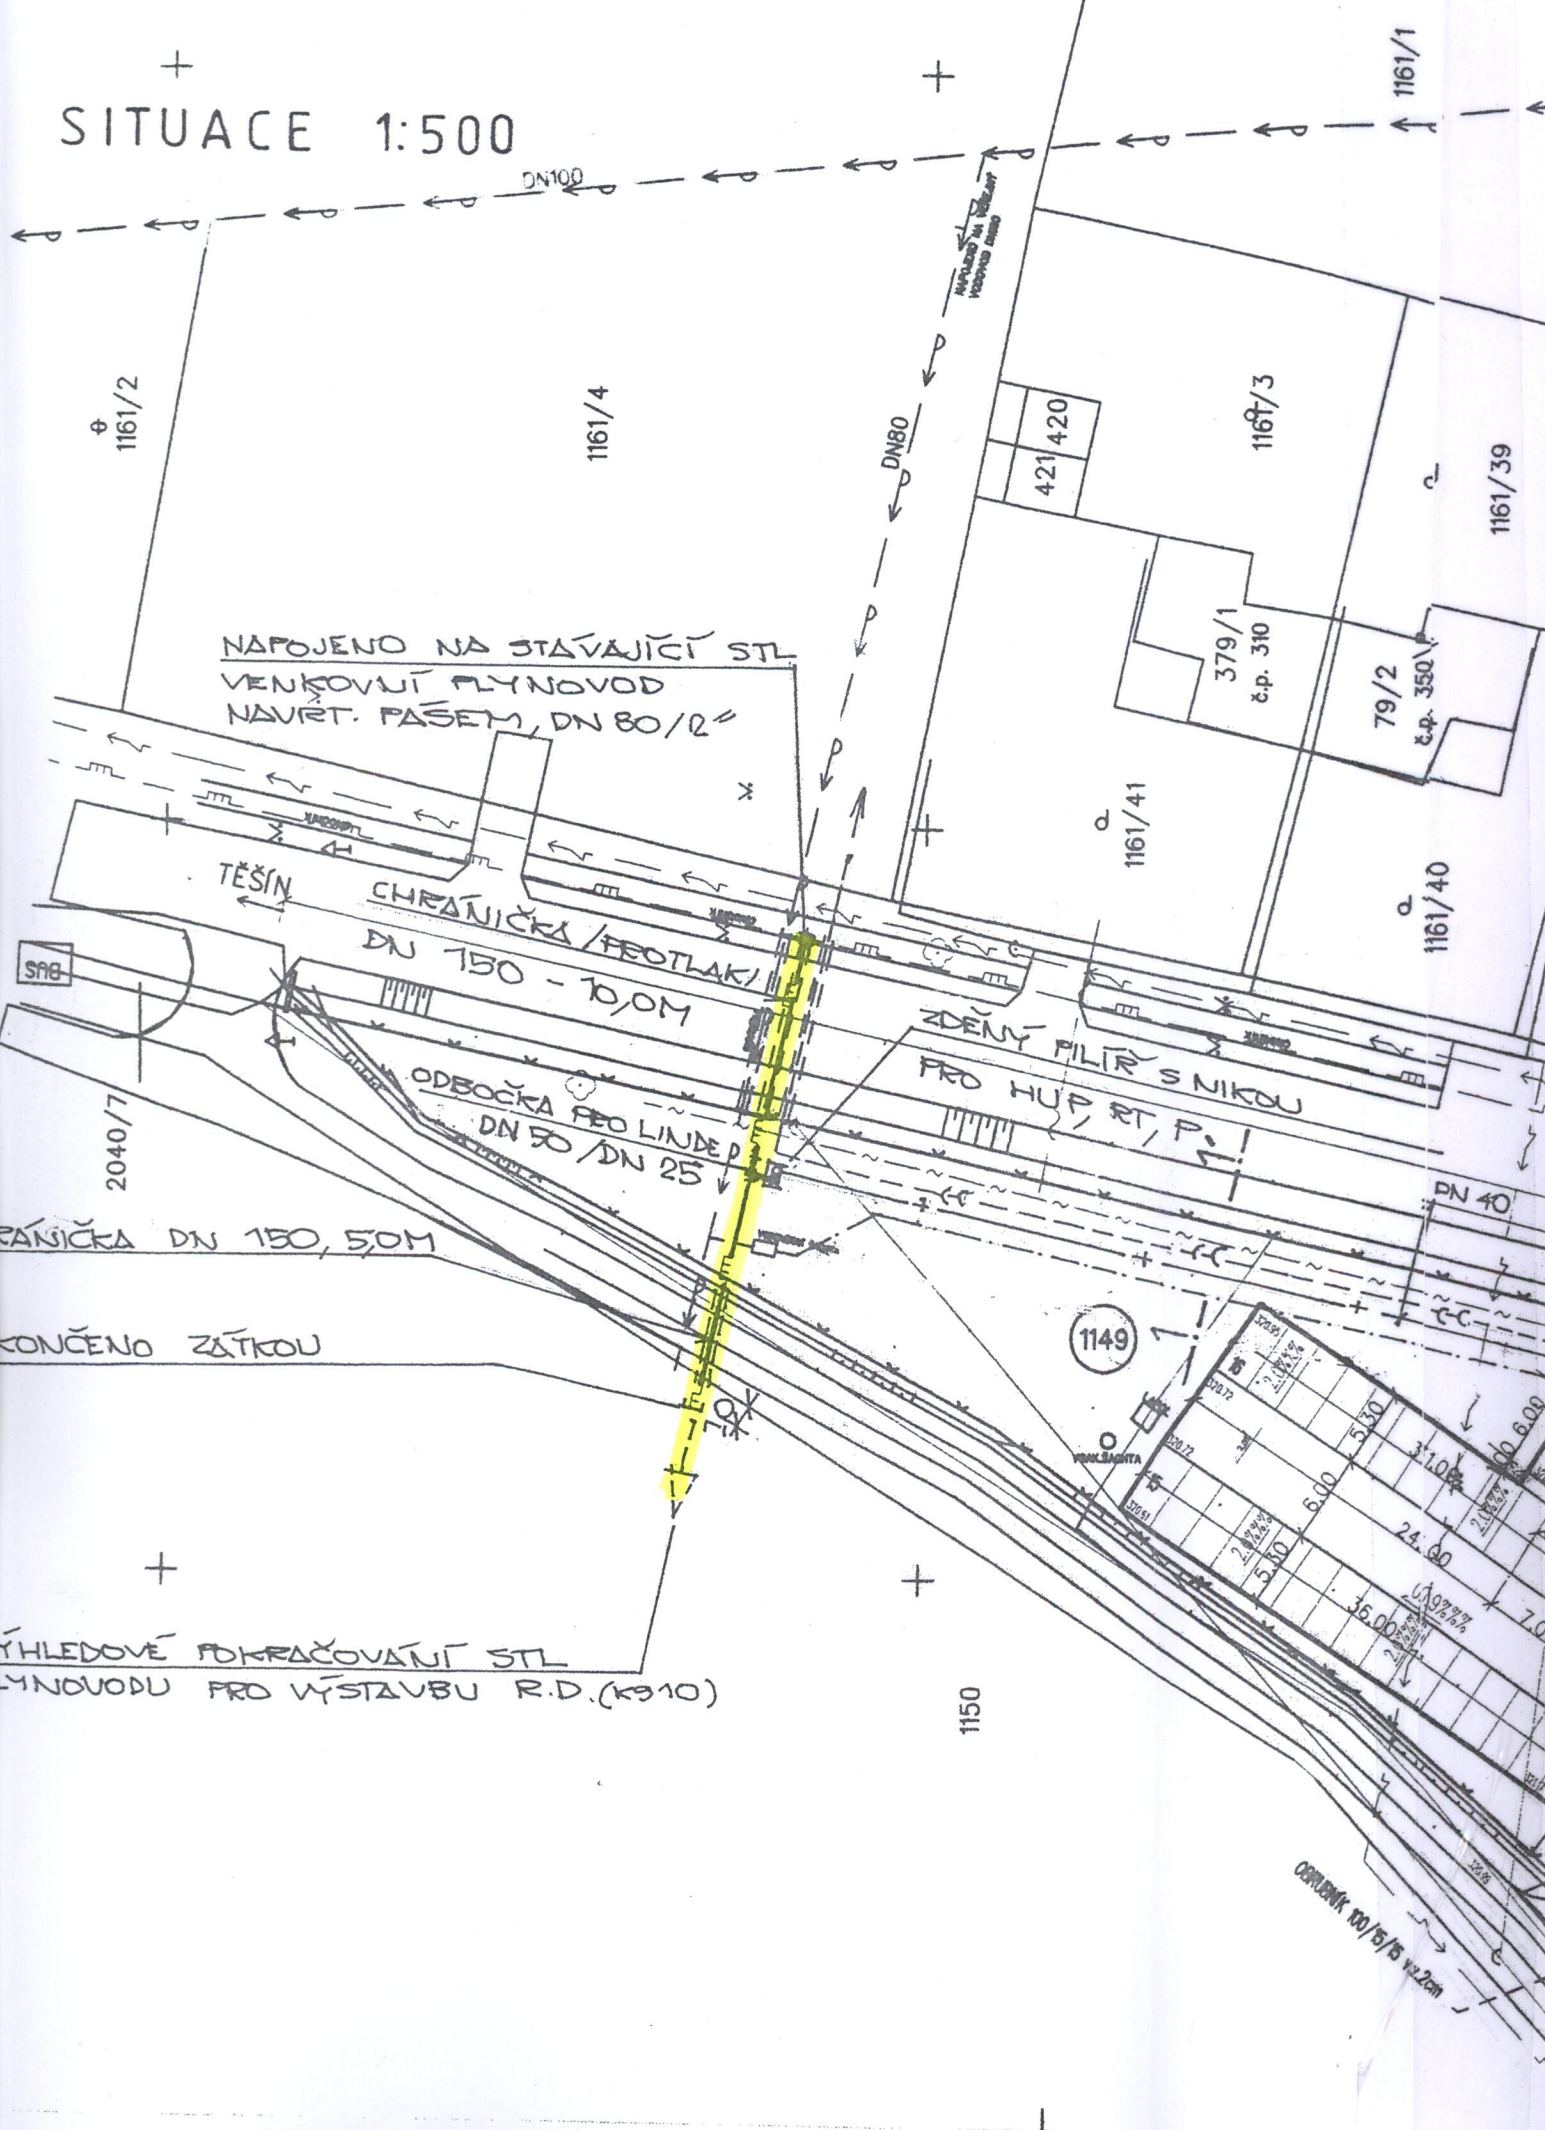

NÁPOJENO NA STAŤAJÍCÍ STL
VENKOVNÍ PLYNOVOD
NAVRŤ. PÁSEM, DN 80/2"

CHRAŇIČKA / PĚTLAK /
DN 150 - 10,0M

ODBOČKA PRO LINDEP
DN 50 / DN 25

ZDĚNÝ PILÍŘ S NIKOU
PRO HUP RT, P.

CHRAŇIČKA DN 150, 50M

KONČENO ZÁTKOU

PŮVODNÉ POKRAČOVÁNÍ STL
PLYNOVODU PRO VÝSTAVBU R.D. (K910)

1149

1150

ODBOČKA DN 50/50 1x2cm