


Daniel L o t k o  
ul. B. Němcové č. 502  
739 61 Třinec-Lyžbice  
tel. 607 771 078 – p. Dänemark

3.11.2010  
k.ú. Ropice

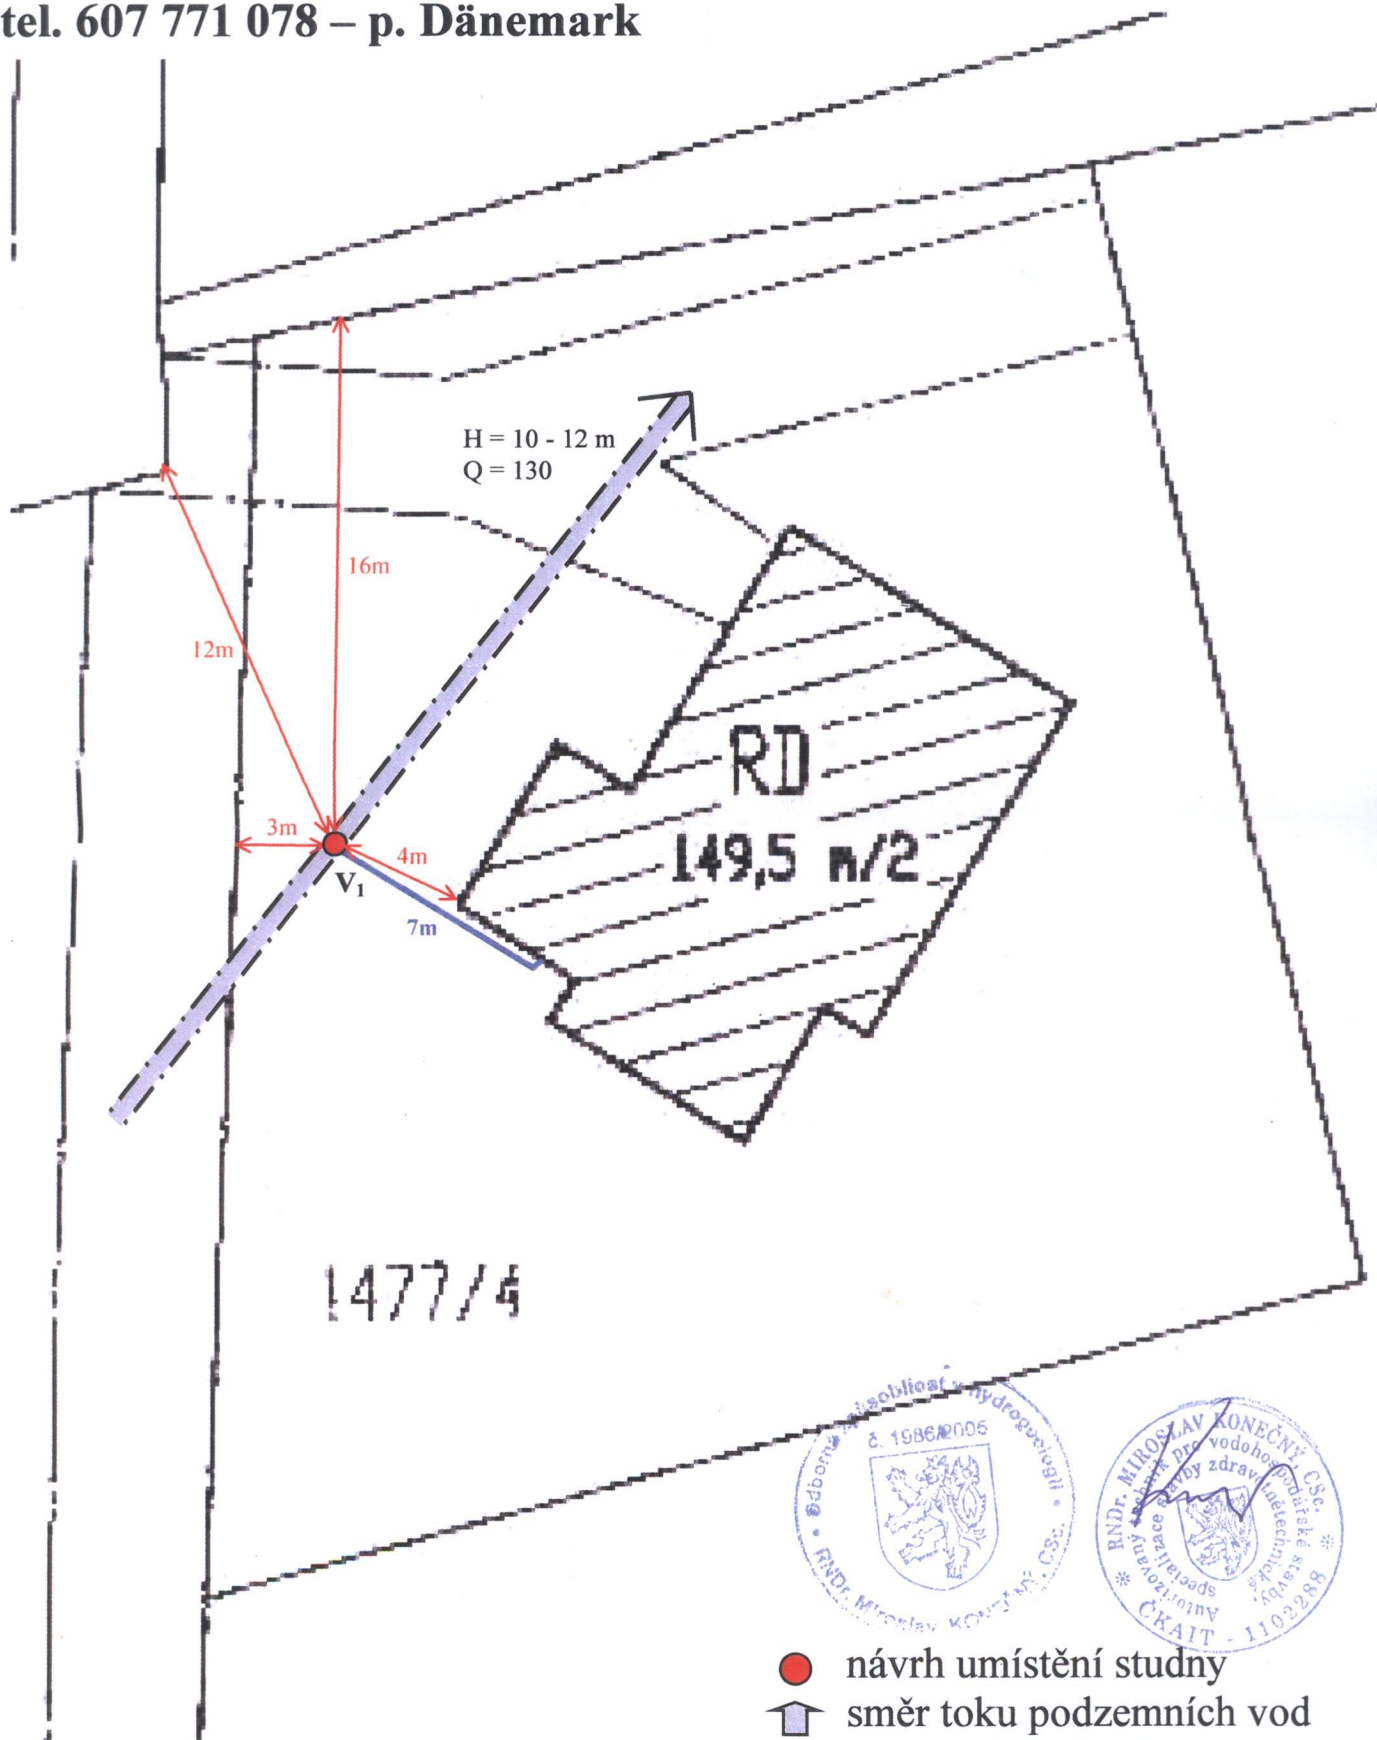

- návrh umístění studny
- ↑ směr toku podzemních vod
- vodovodní přípojka

měřítko 1:230