


Příloha k územnímu rozhodnutí,
ze dne 16. 12. 11 č.j. 444/16/2011
vydaného MěÚ Těšín, odborem
SŘaÚP. Podpis: *W. Jan*

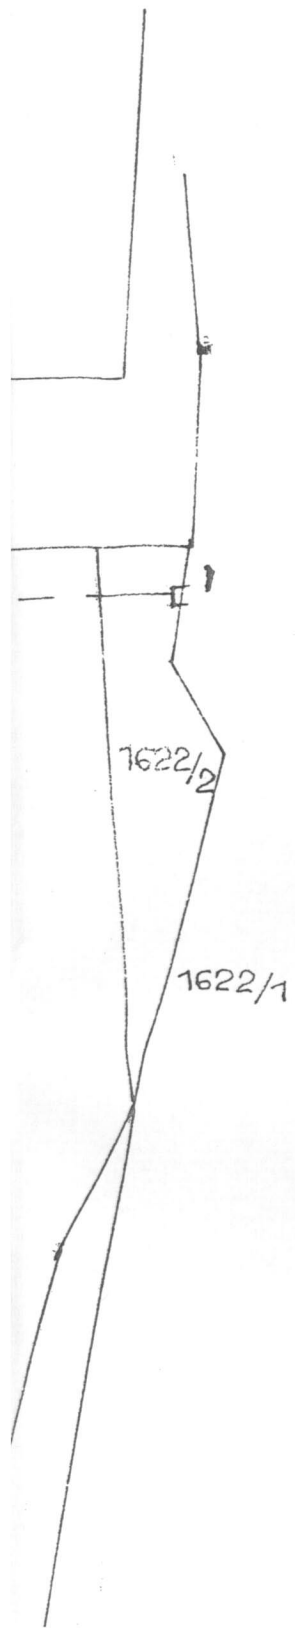

LEGENDA

1	RODINNÝ DOMEK	159,30m ²
2	GARÁŽ	47,0m ²
3	TERASA – ZÁM.DLAŽBA	11,90m ²
4	ZPEVNĚNÁ PLOCHA ZAM.DLAŽBA	60m ²
5	SJEZD ZAM.DLAŽBA	65m ²
6	STÁVAJÍCÍ CESTA – ASFALT	
7	NÁDOBA NA ODPADKY	
8	BRANKA	1,5m
9	VRATA	4,5m
10	OPLOCENÍ	
A	STÁV. VEDENÍ ELEKTRO	
B	STÁV. SLOUP EL. VEDENÍ	
C	PILÍŘ ELEKTRO	
D	DOMOVNÍ PŘÍPOJKA ELEKTRO	
E	DOMOVNÍ PŘÍPOJKA VODOVOD	
F	ČOV – GONAP 5	
G	SPLAŠKOVÁ KANALIZACE	
H	DEŠŤOVÁ KANALIZACE	
CH	ŽLAB ACODRAIN	
I	VÝUSTNÍ OBJEKT	



Karel BEDNÁŘ proj. jednoduchých a drobných staveb, jejich změn a odstraňování 73701 Č.Těšín, Slezská 18 IČO: 16605861	Investor:	GRYM Martin, Slezská 1409/34, 73701 Český Těšín		
	Stavba:	RODINNÝ DŮM K.Ú. ROPICE P.1620, 1622/2		
	Název:	SITUACE 1:500		
	Zpracoval:	KAREL BEDNÁŘ <i>K. Bednář</i>	Měřítko:	1:500
8/2011				